

EQUIPAMENT TÈCNIC TEATRE AKADÈMIA

MIDES ESCENARI

- Amplada: 7 metres entre les columnes de l'embocadura
- Fondària total: 5,5 m fins a columnes a foro (1m més ja sota passera de foro)
- Alçada fins a barres: 4,30M

EQUIPAMENT D'IL·LUMINACIÓ

- 1 Taula control HYDRA SPIRIT COMPACT 512 canals
- 66 Canals de regulació 2,5 Kw LT
- 1 Patch de 240 linies
- 24 Projector PC 306 Lutin 1000W RJ amb visera
- 24 Projector retall ETC Source four Junior 575w 25º/50º
- 12 Projector Multipar Can 575w + lents
- 8 Projector Quarz asimètric Domino 1Kw
- 9 Projectors Par 56 MFL 300w
- 6 Projectors PAR 36
- 8 Projectors PAR 16
- 4 Trípodos Heavy Duty 126U Manfrotto + adaptador 014-38
- 90 Grapes per projectors
- 90 Cables de seguretat amb mosquetó

EQUIPAMENT DE SO

- 1 Amplificador NEXO NXAMP 4X4
- 2 Altaveus PS10 NEXO
- 1 Taula de so YAMAHA LS9/16
- 1 Reproductor de CD Fonestar cd-4400dj
- 2 Micròfons SHURE WL93 inal·làmbrics de corbata

EQUIPAMENT DE PROJECCIÓ


- 1 Pantalla de projecció elèctrica de 4x3 m, amb accessoris per a penjar a barra escènica
- 1 Projector DLP de 6.000 lumens WXGA (1280x800) PANASONIC PTDW6300, amb òptica zoom 1.3-1.9:1
- 1 Reproductor de Blu-ray i DVD LG
- 1 Distribuïdor de senyal de vídeo VGA - Cat6

MAQUINÀRIA

- 11 Cametes de 3 x 5 m
- 2 Cametes de 1,5 x 4,5 m
- 2 Cametes de 1,5 x 5 m
- 2 Telons de fons de vellut negres de 4,5 x 5m

ALTRES

La sala disposa d'un MacBook Pro equipat amb Qlab3

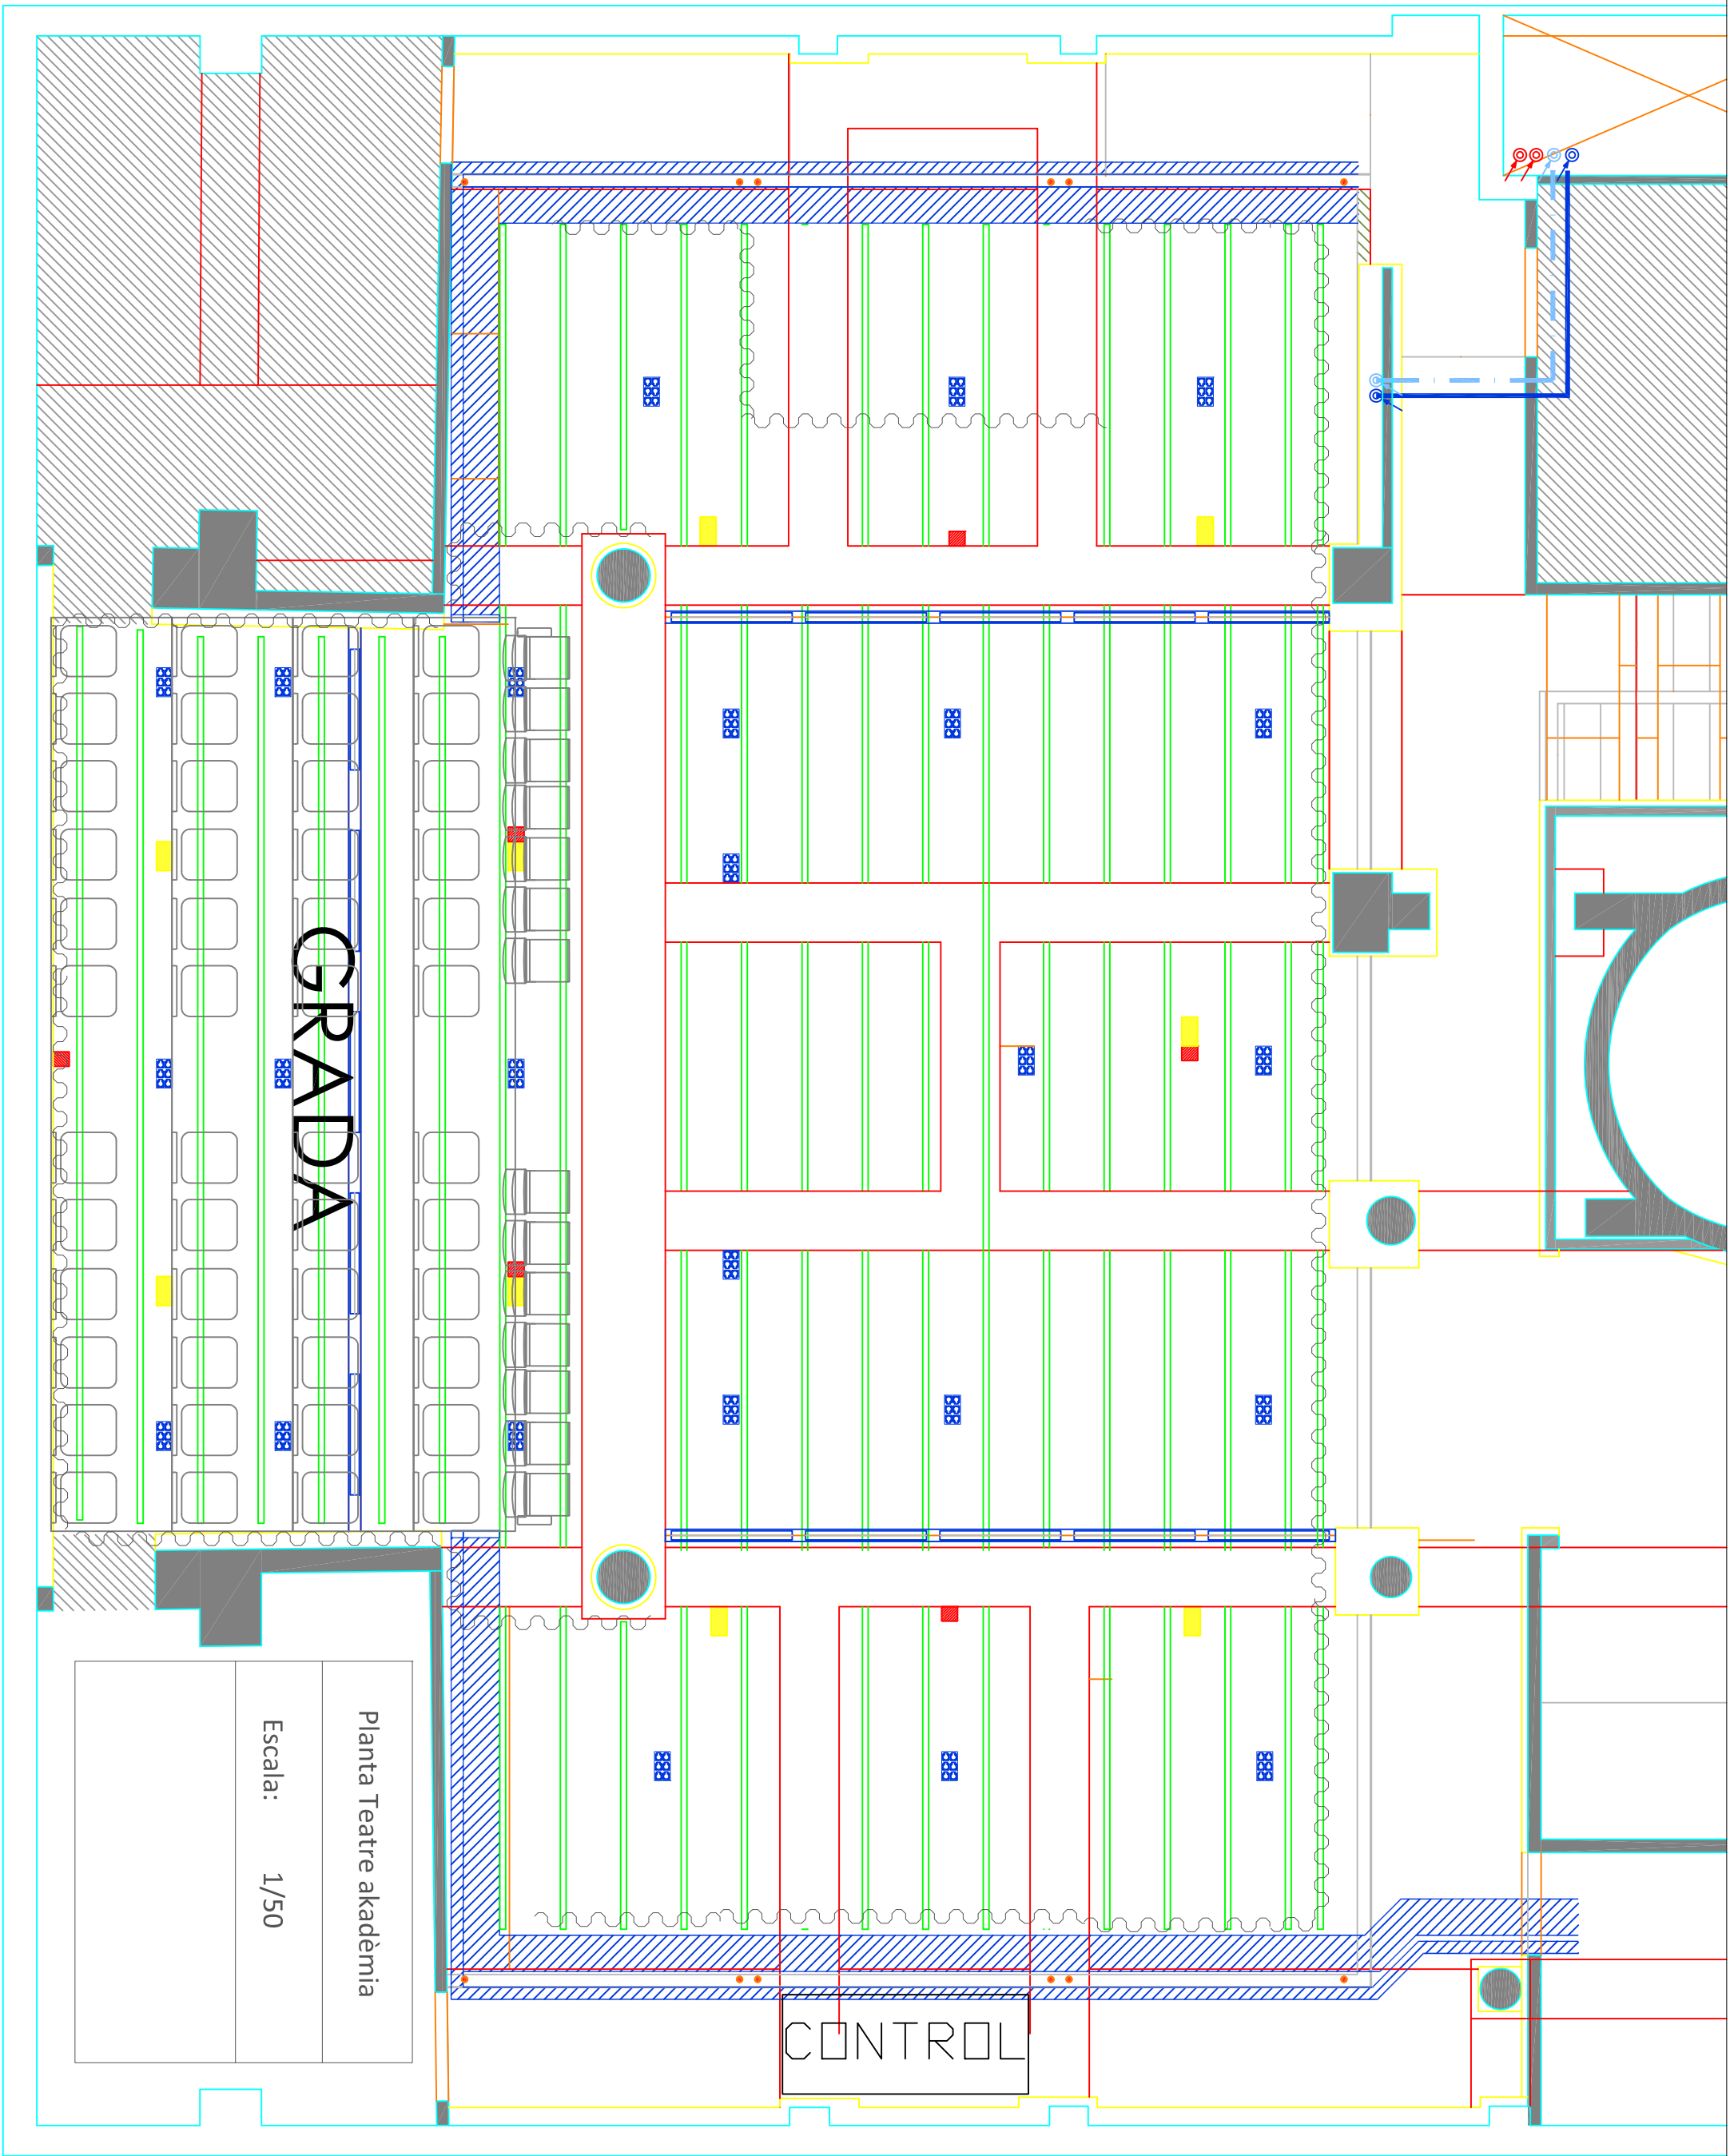


GRADA

CONTROL


Planta Teatre akadèmia
Escala: 1/50

Alçat frontal

Escala: 1/75

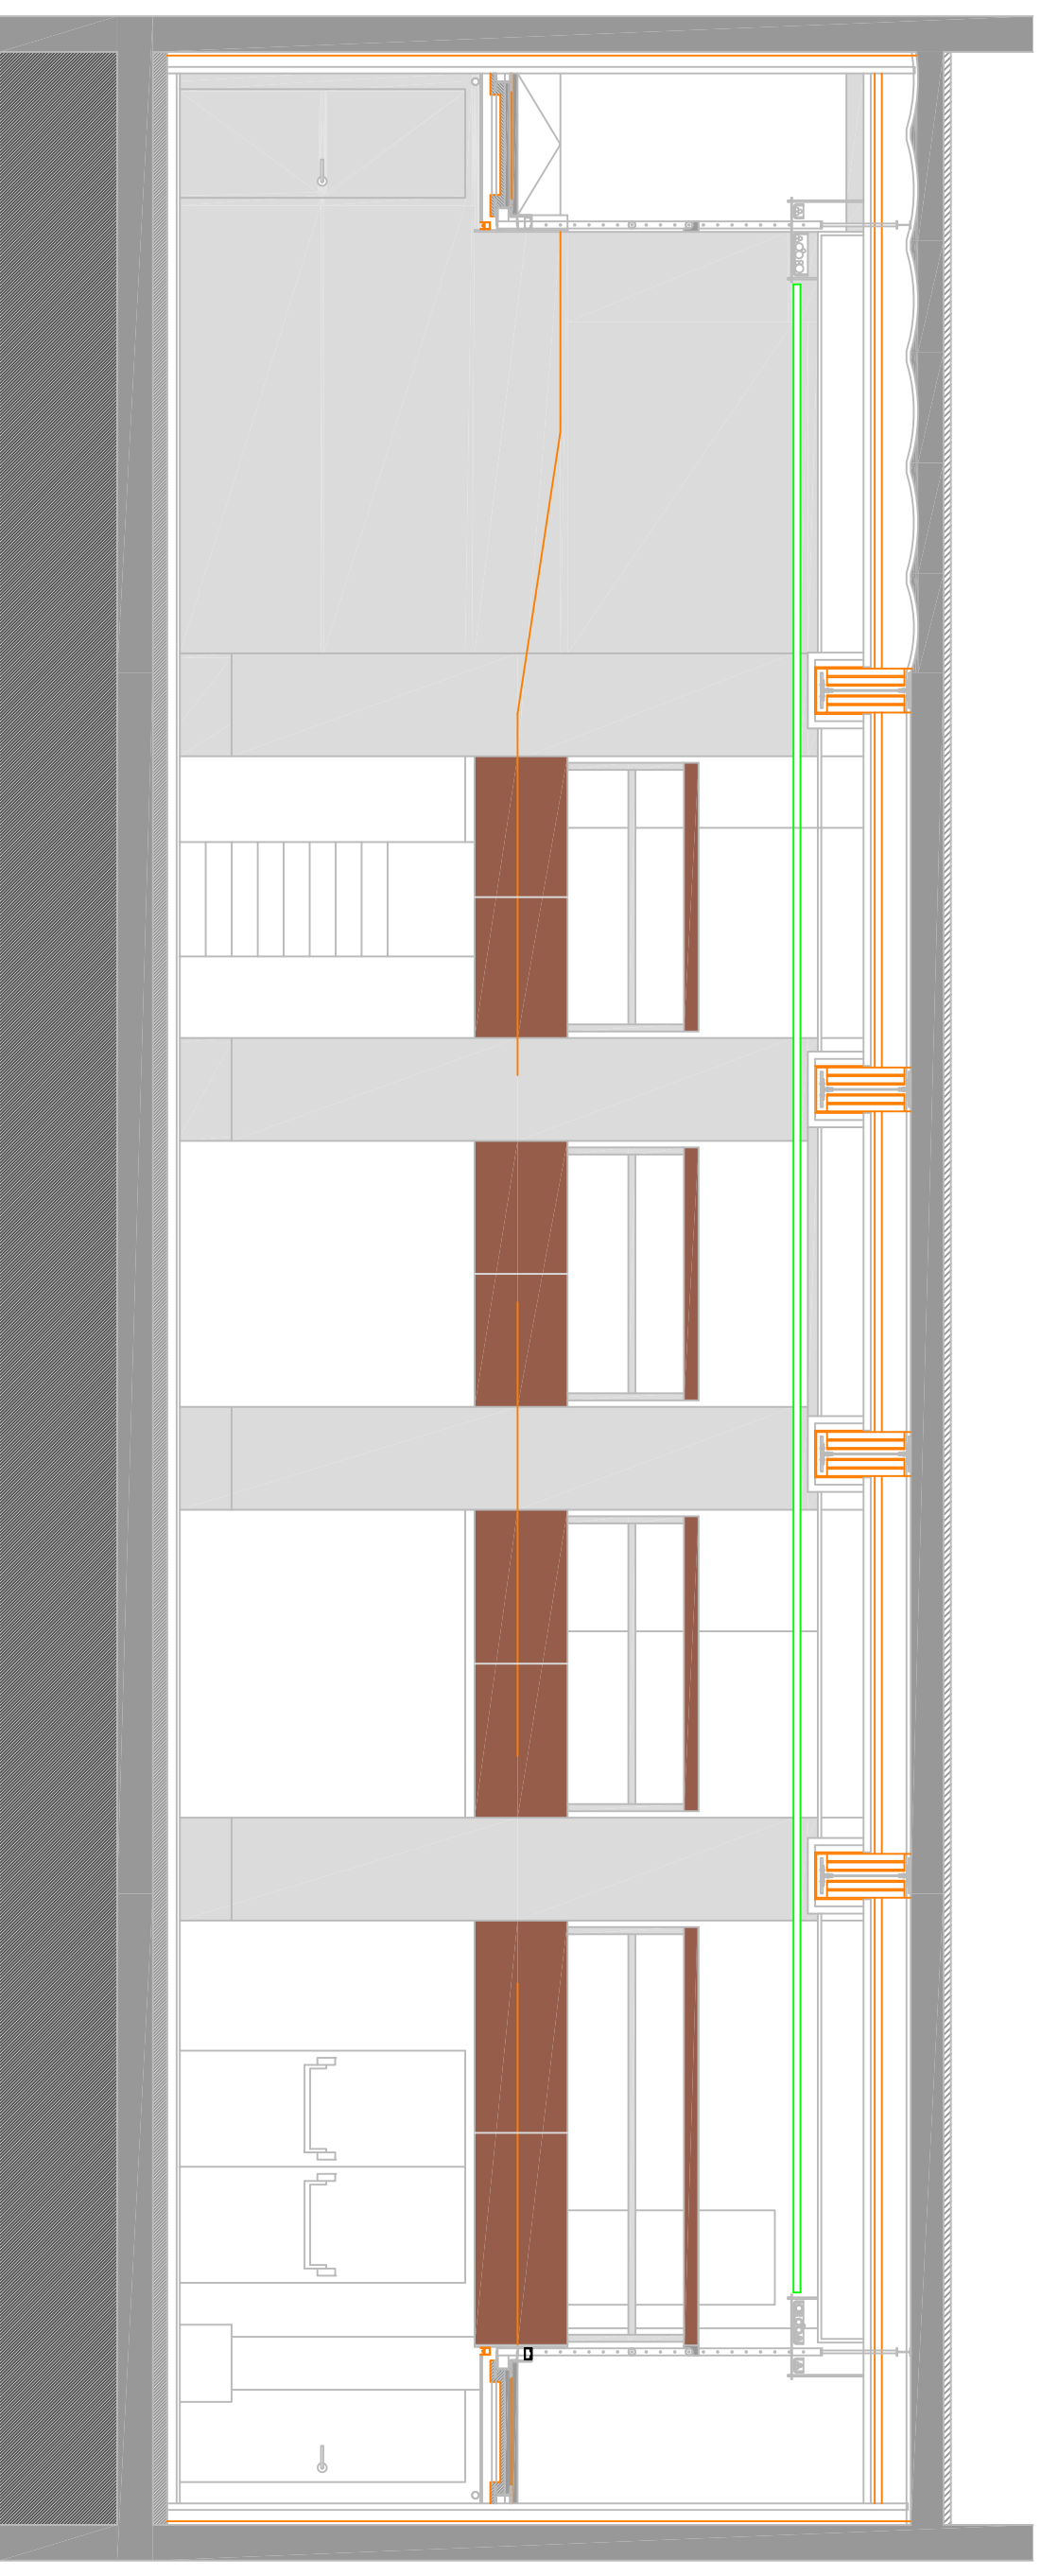


SECCIÓ DD

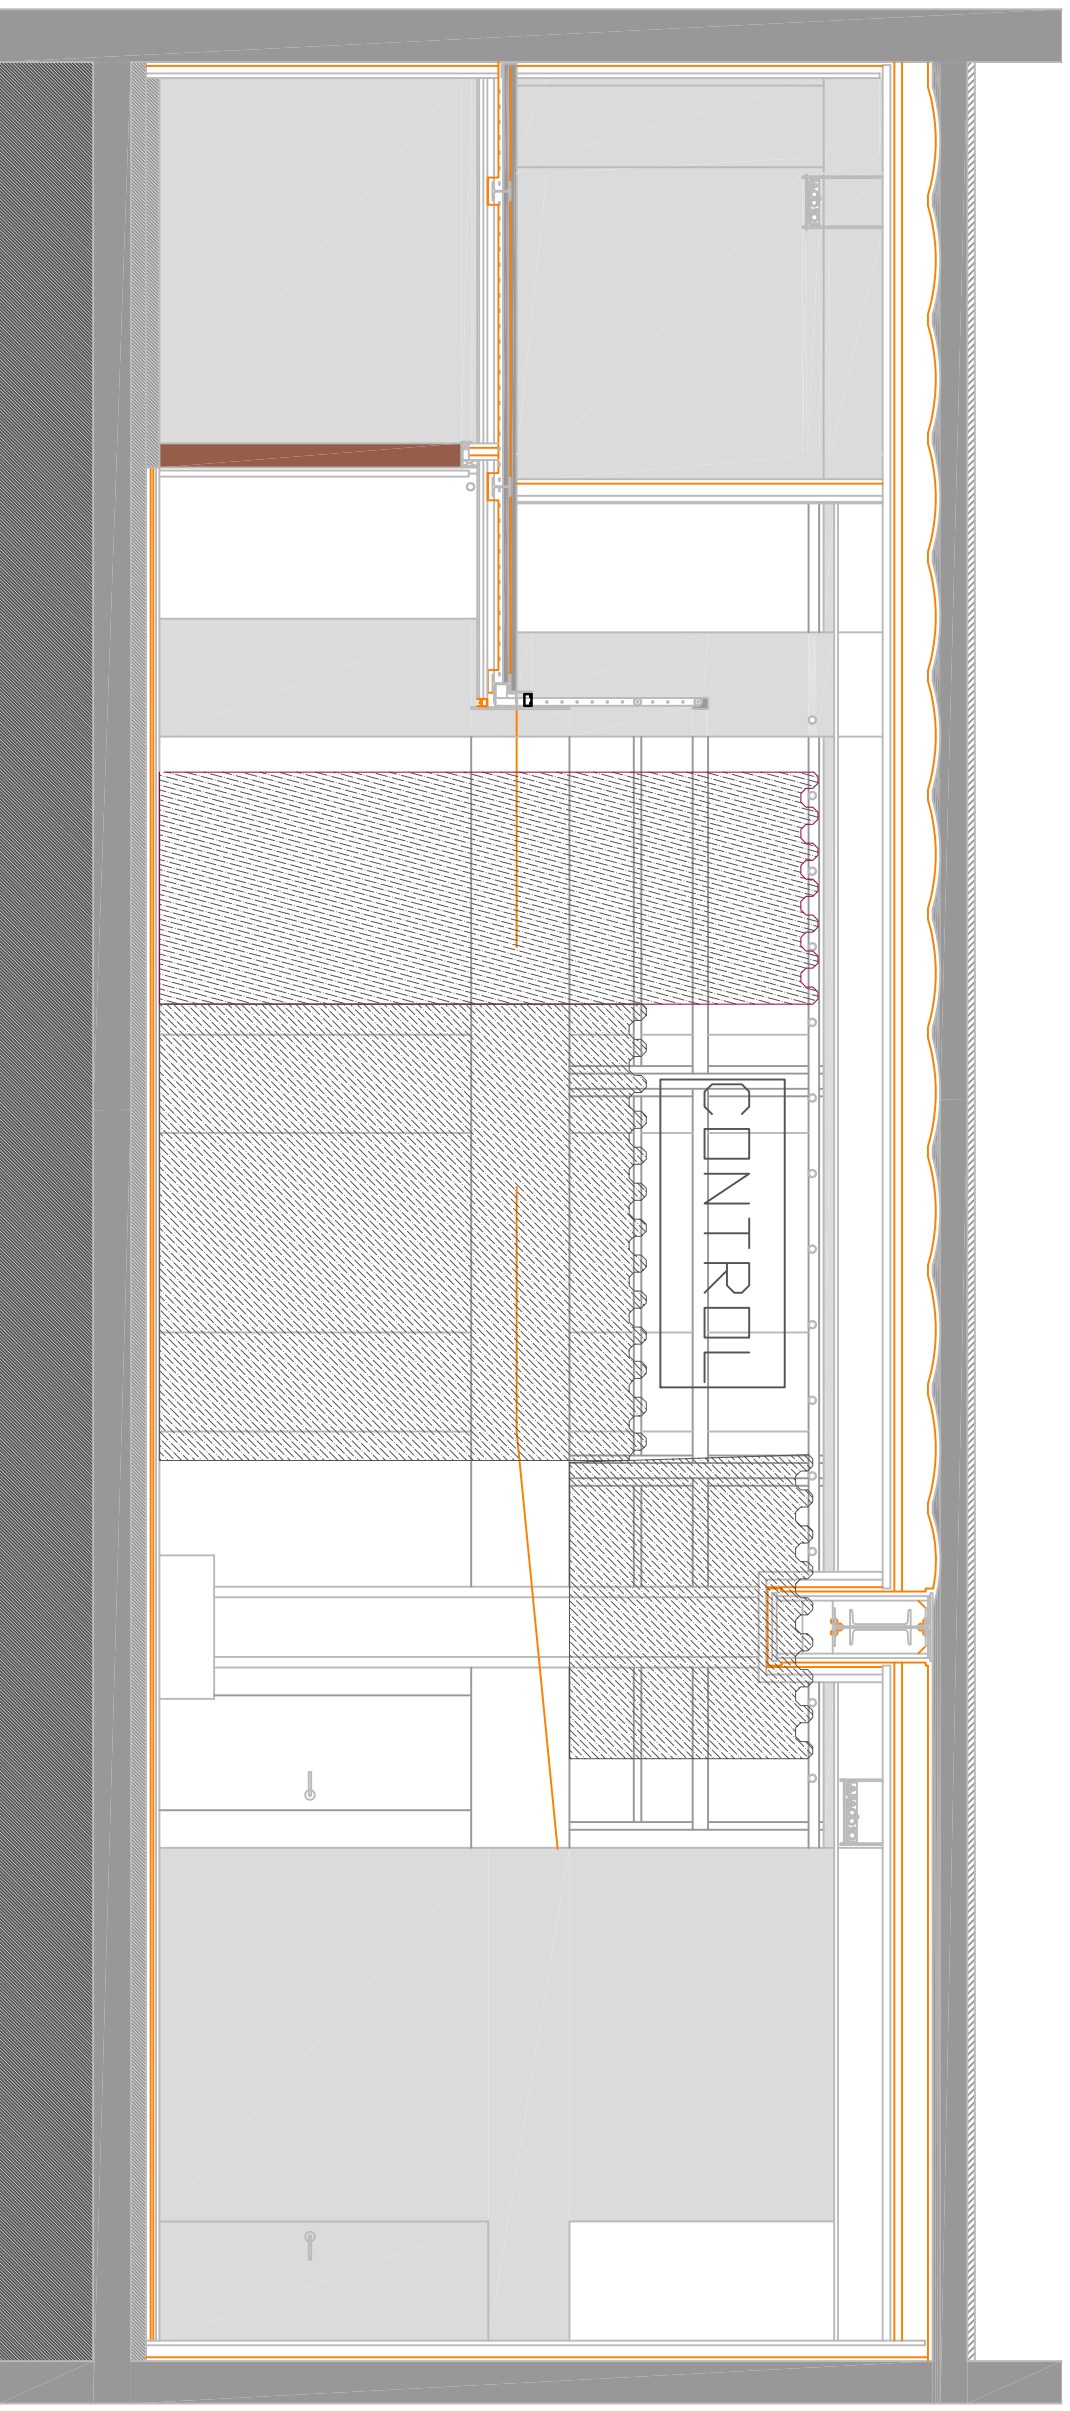

SECCIÓ GG

Alçat ombro casanova

Escala: 1/50

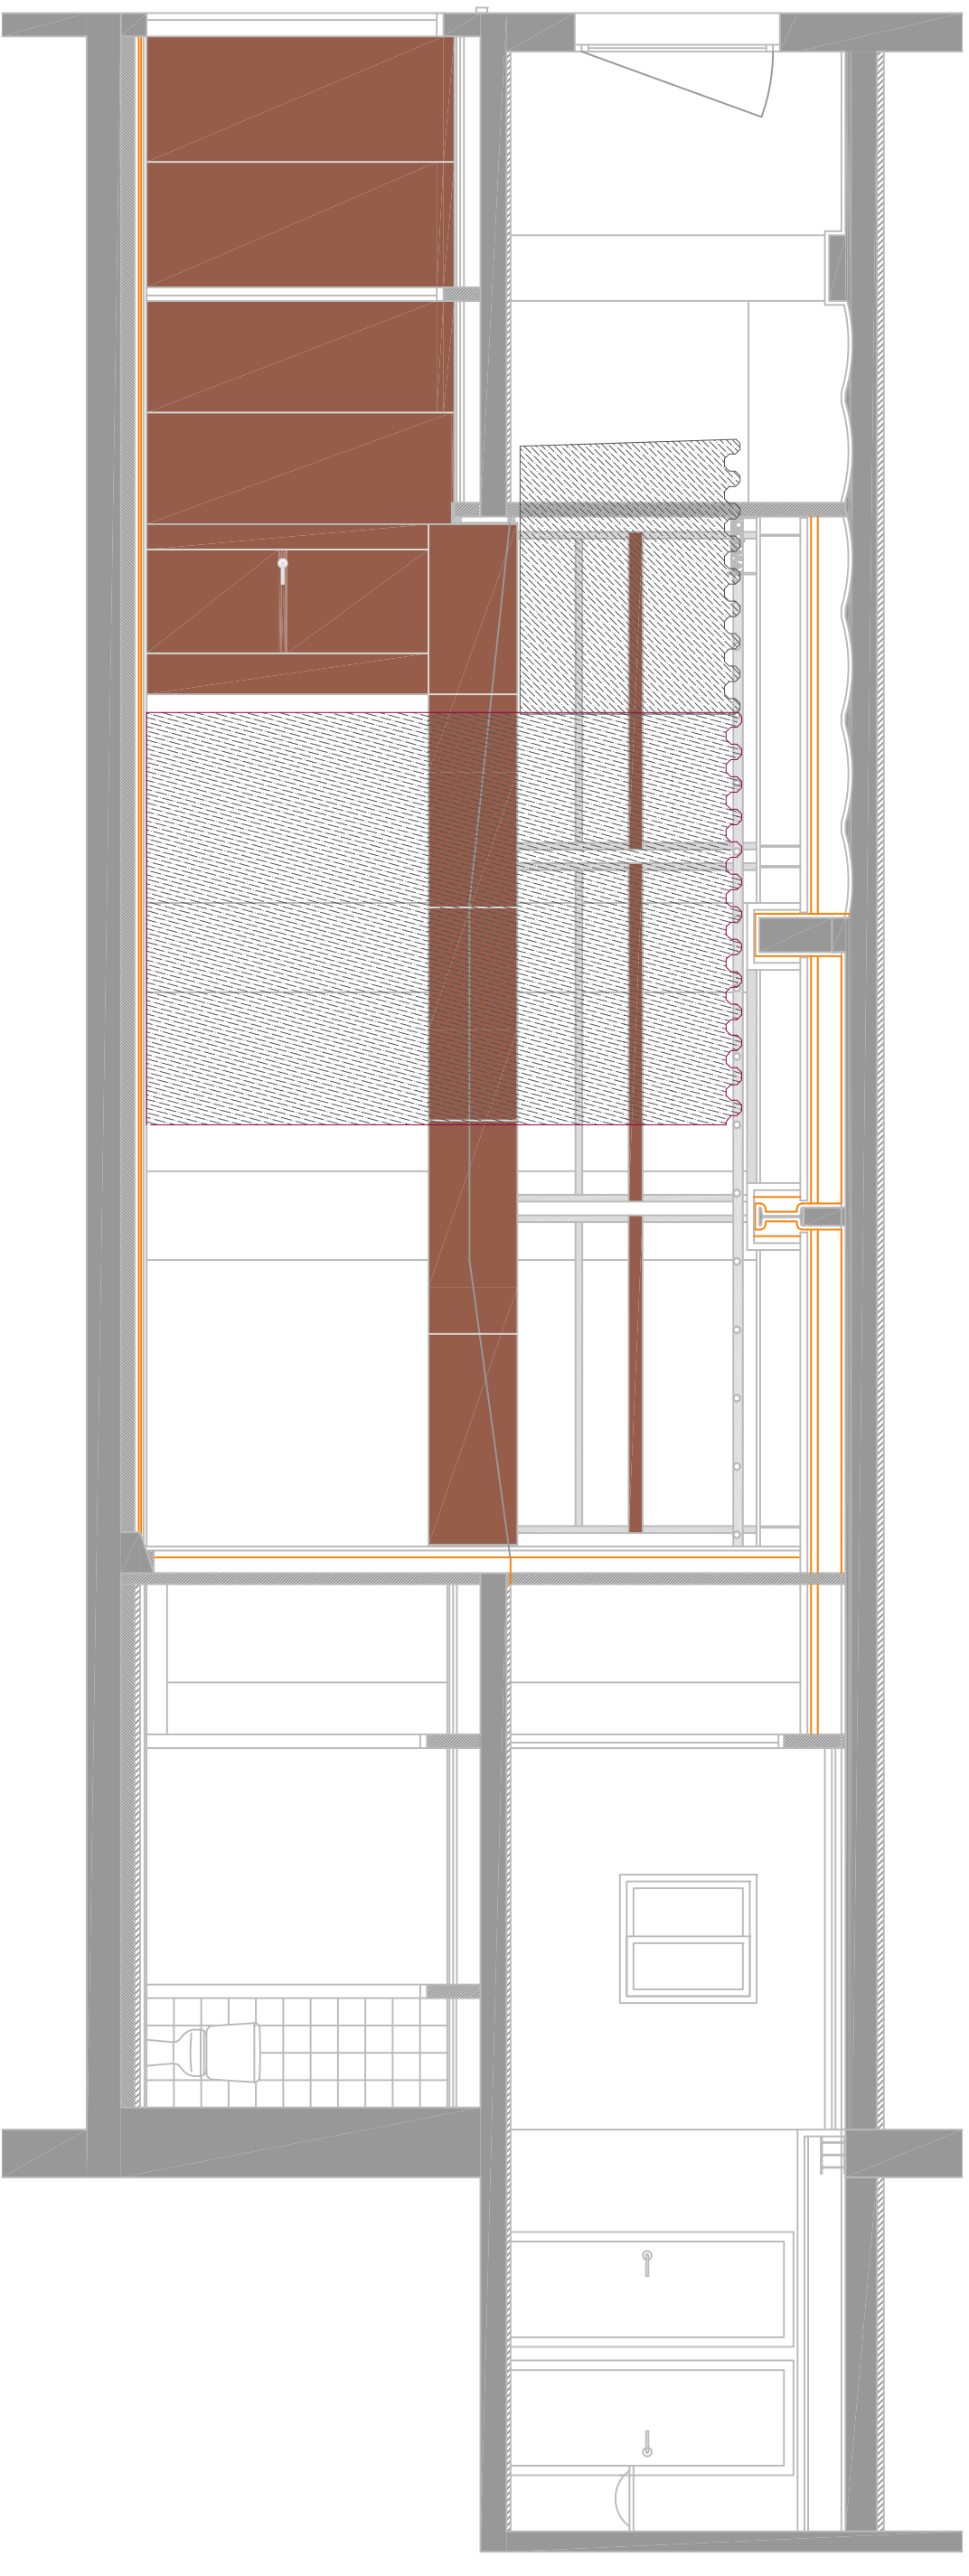

SECCIÓ II

Alçat ombro Villaroel

Escala: 1/50